

TRAVAUX DE SECURISATION DEVANT LE GROUPE SCOLAIRE AMENAGEMENT DU CHEMIN DU STADE ET DU CHEMIN PERRET



Maitre d'ouvrage :

Maitre d'oeuvre :



Coût total des travaux de 2ème tranche : 369 K€ TTC



- Tranche ferme : 241 938.20 € TTC

- Tranche conditionnelle : 127 517.28 € TTC

Subvention - Aides au tiers : 34 190 € TTC

Participation SDEPA : 45 137 € TTC

Participation OPH 65 : 188 865 € TTC

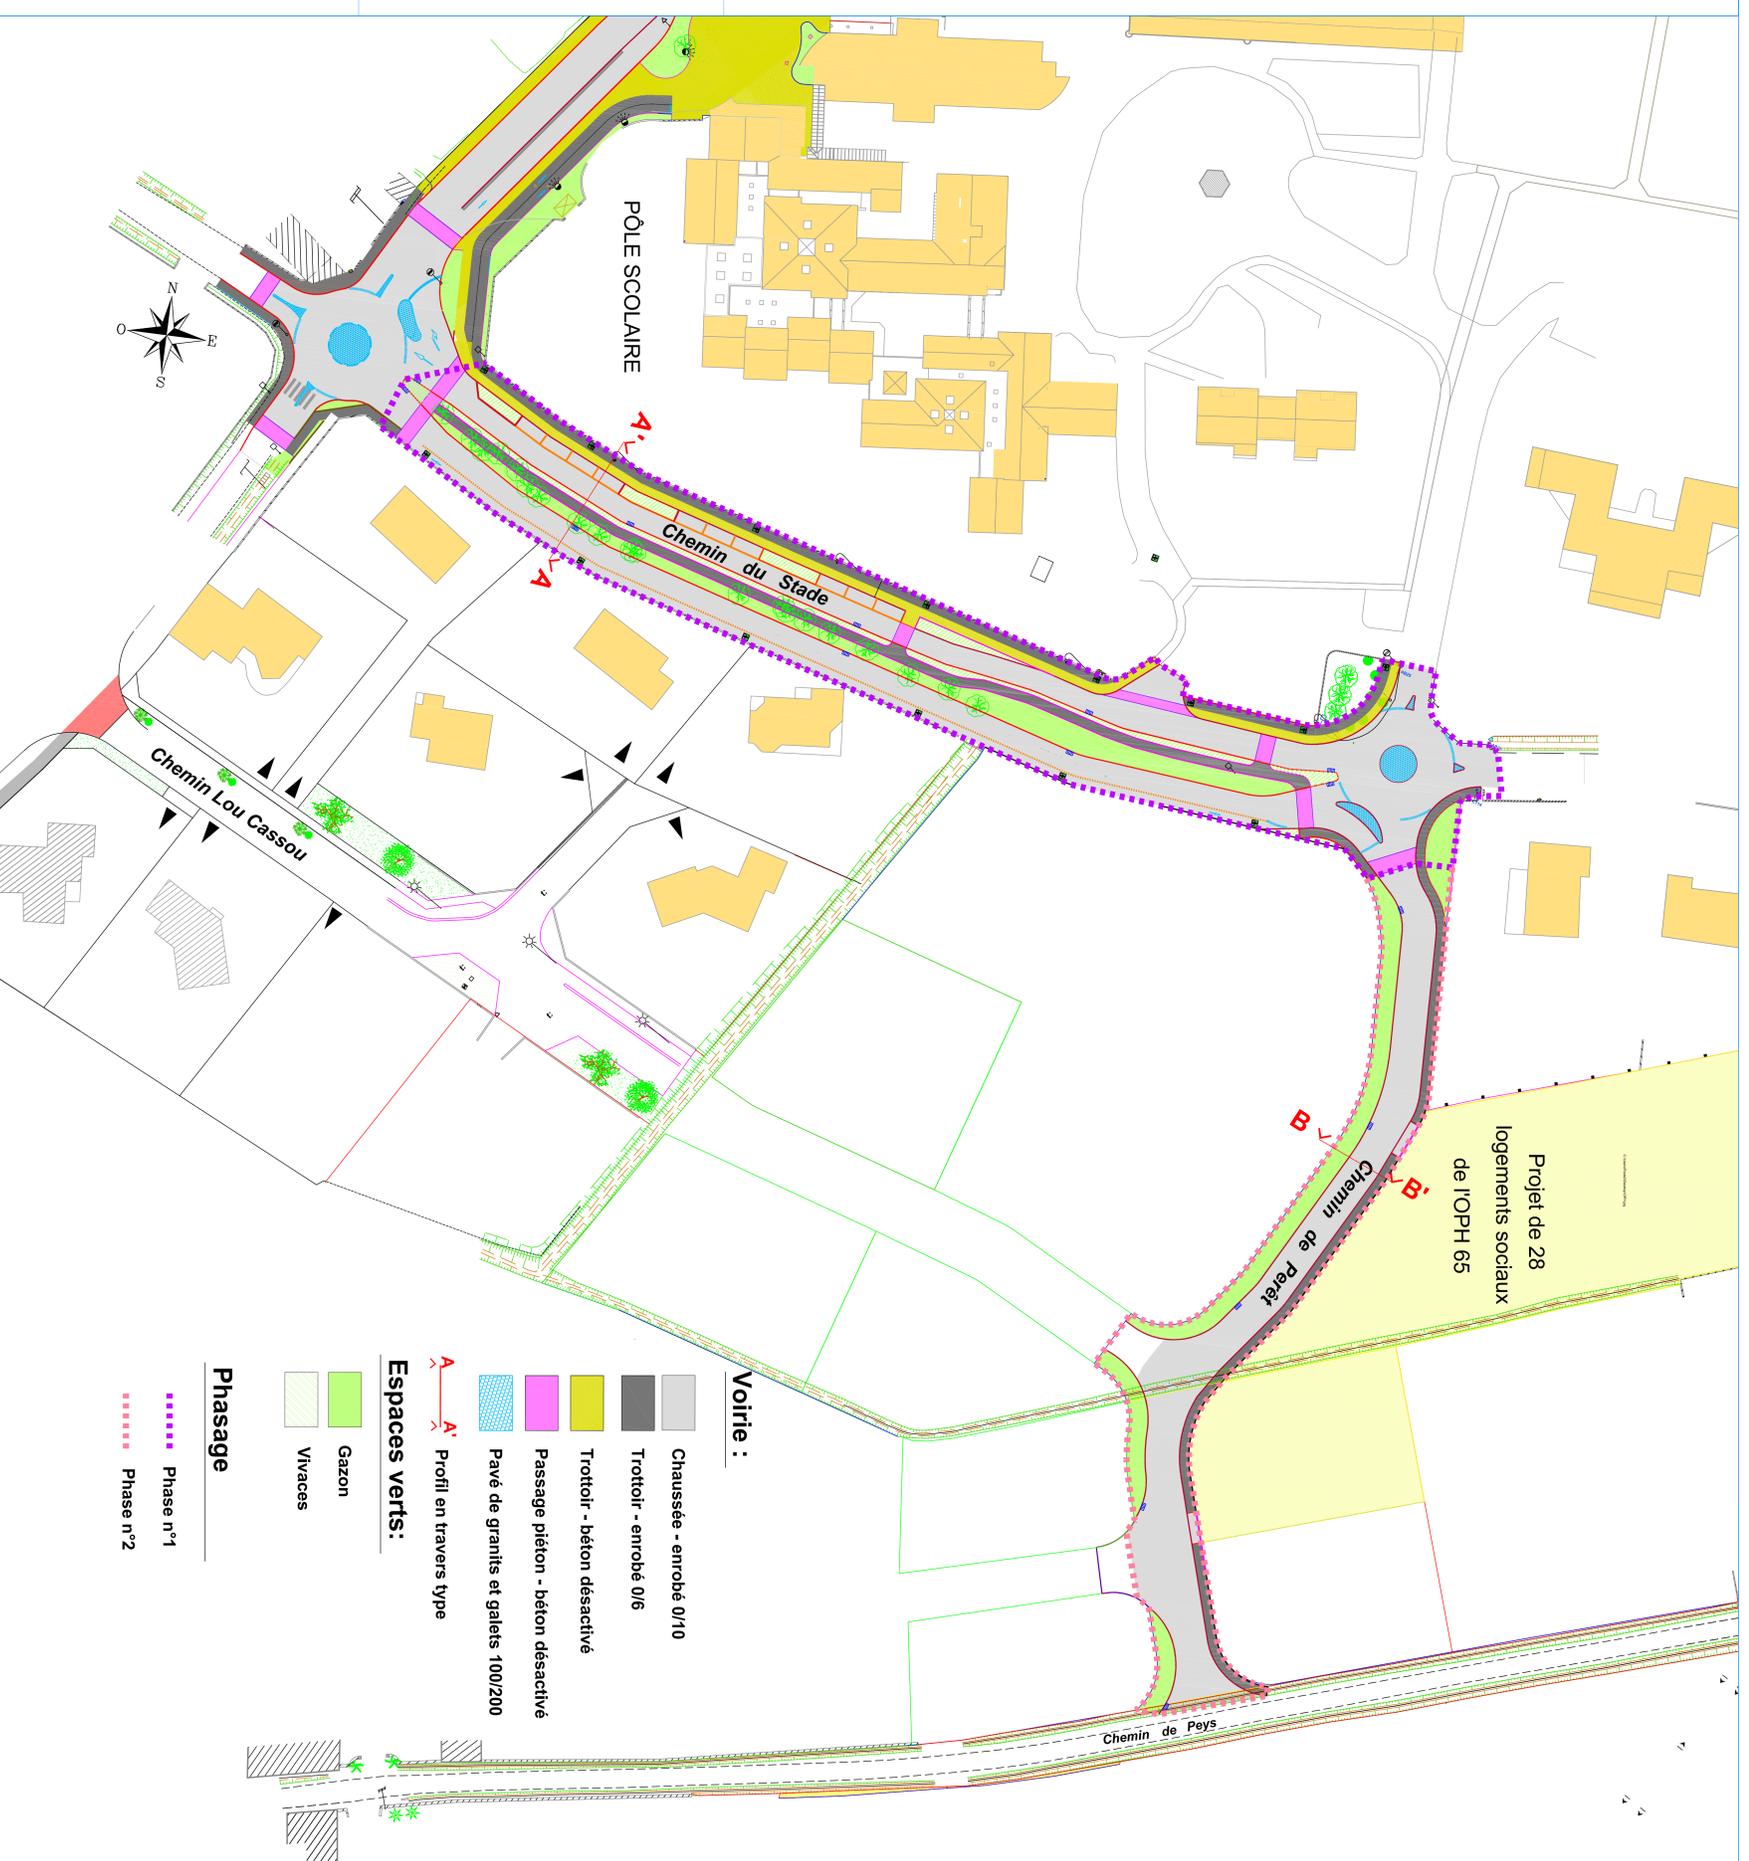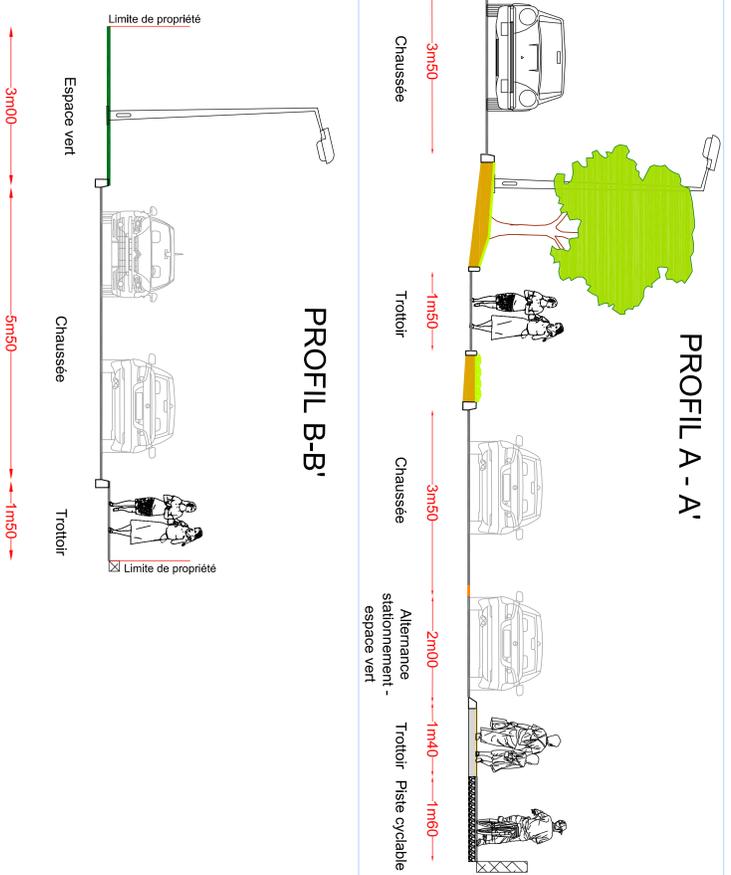

LA COMMUNE DE SAUVAGNON TRAVAILLE POUR LA SECURITE DE NOS ENFANTS